


Plan de Composition

ECHELLE : 1/750

DEPARTEMENT DU FINISTERE
Commune: LE FOLGOET
Route de Gorrekear - Section AB 385-387-388p

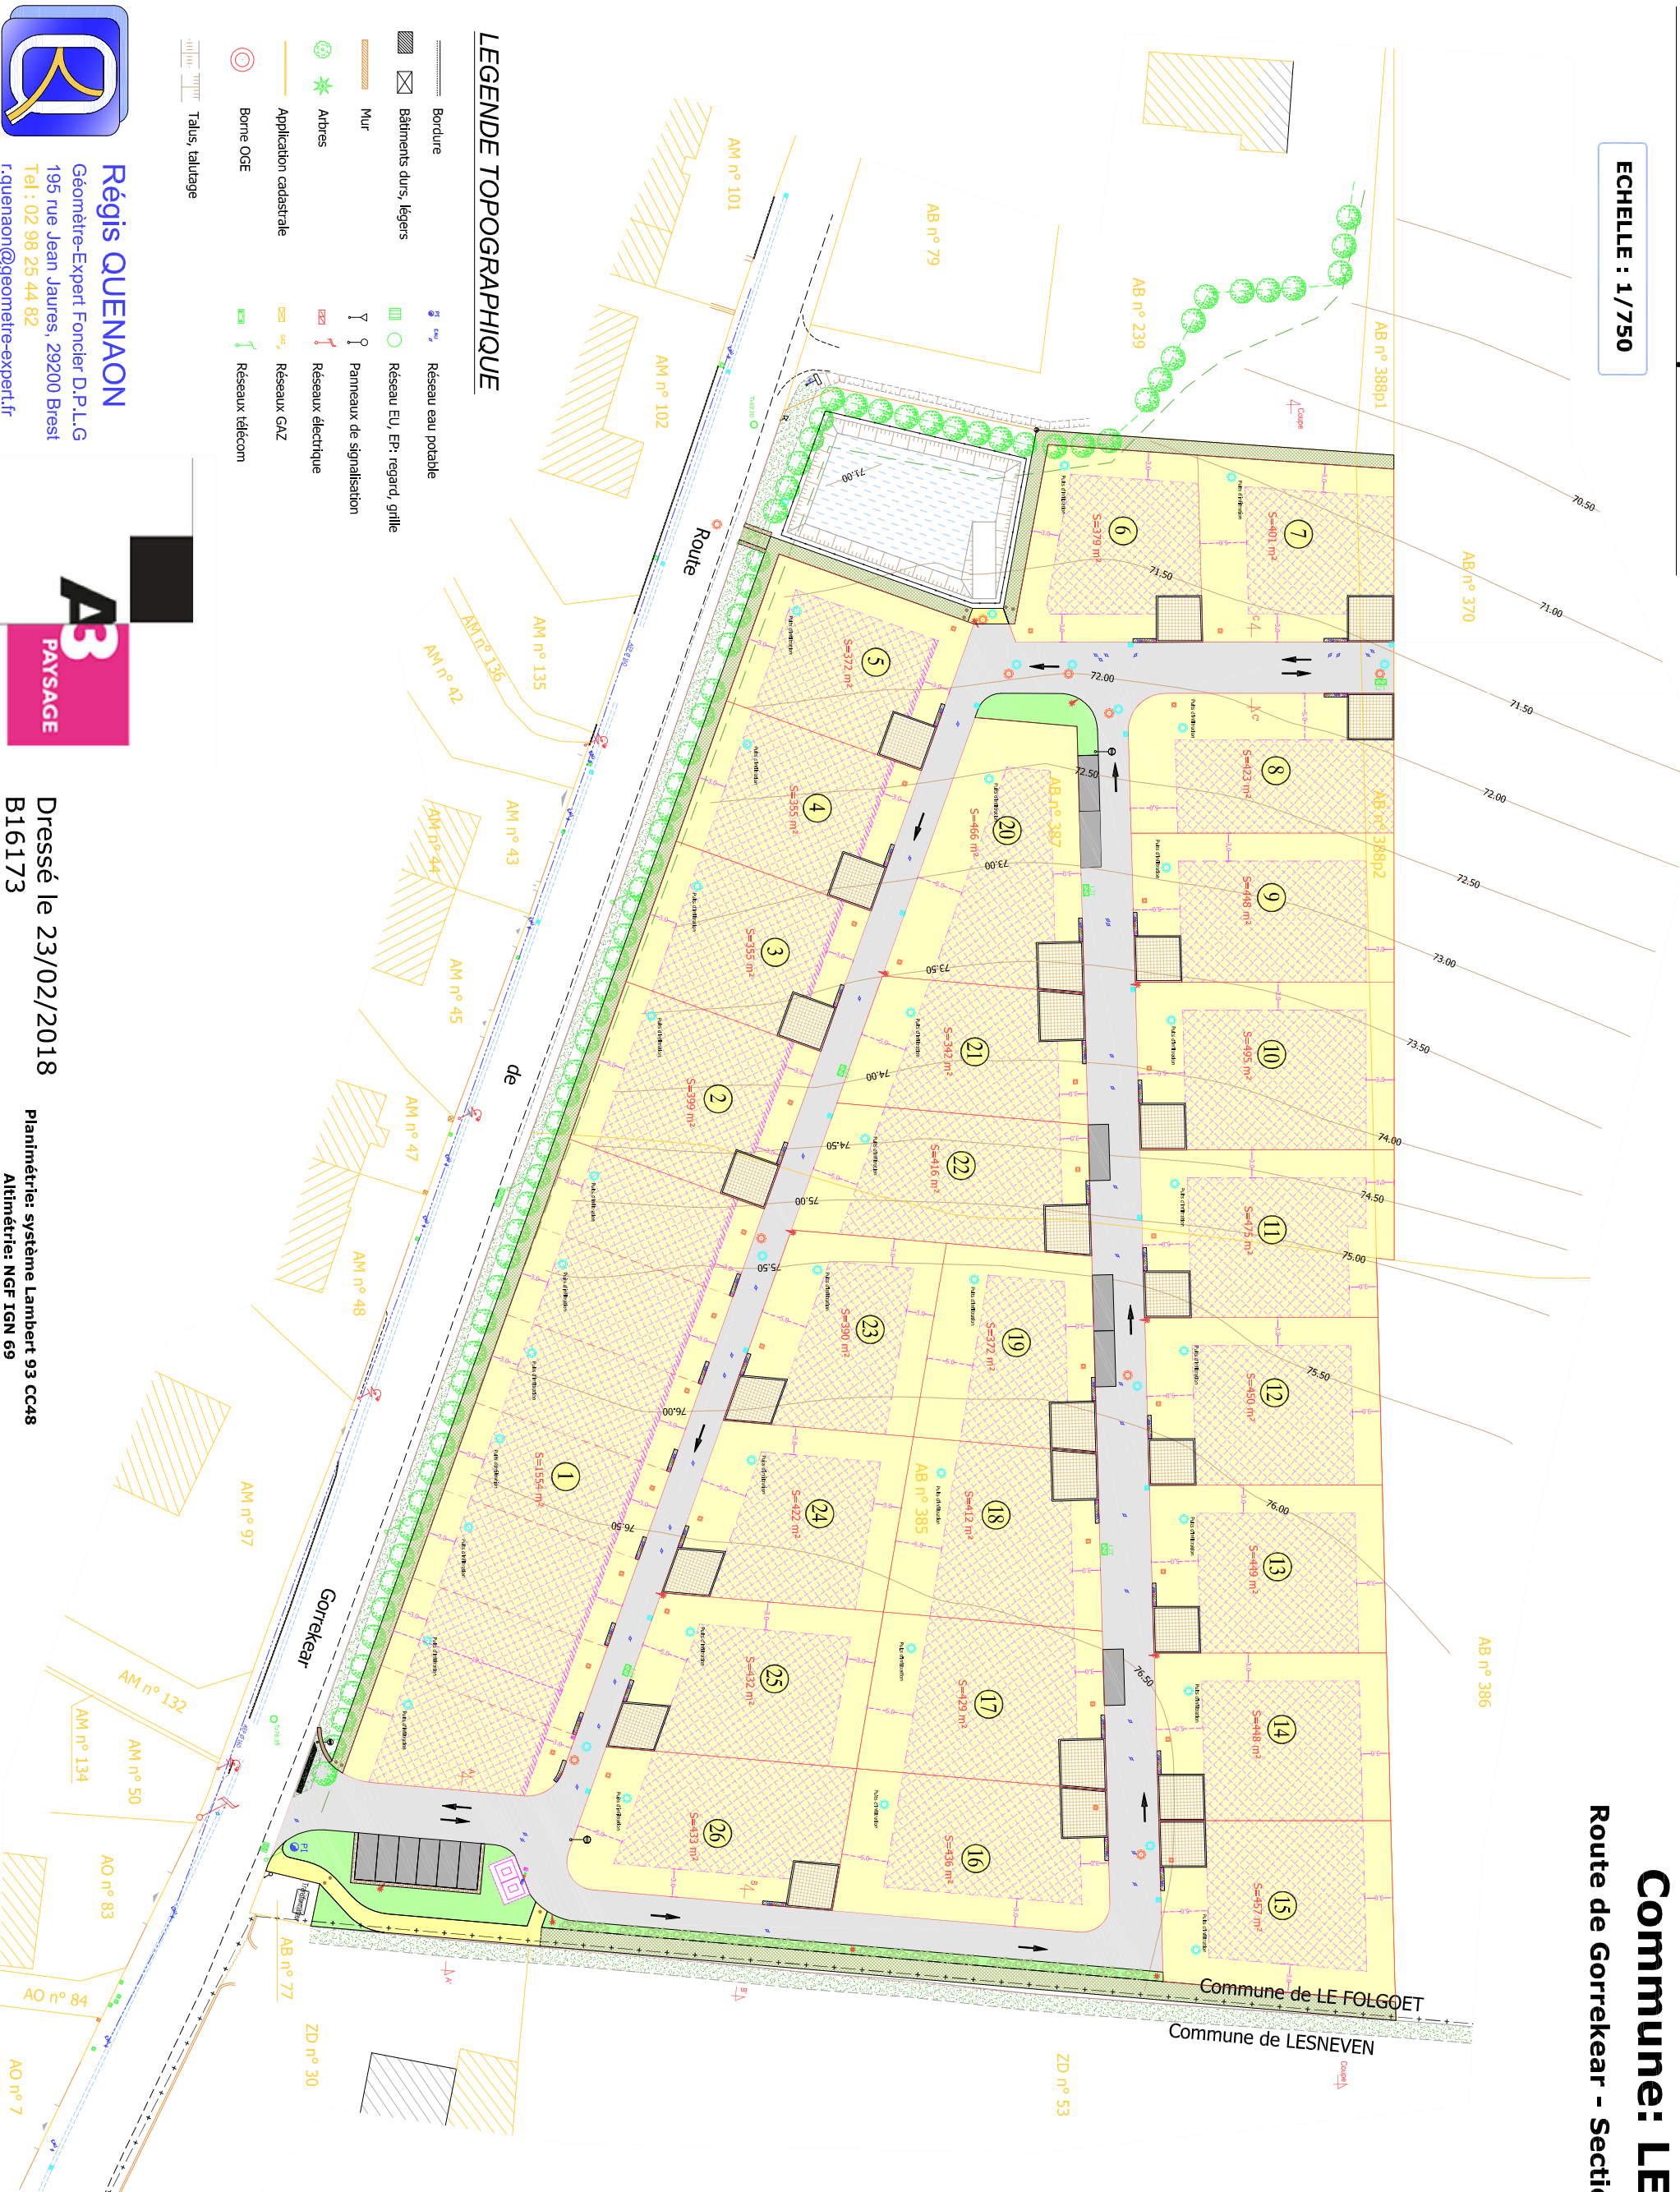

LEGENDE TOPOGRAPHIQUE

- Bordure
- Bâtiments durs, légers
- Mur
- Arbres
- Application cadastrale
- Borne OGE
- Talus, talutage
- Réseau eau potable
- Réseau EU, EP, regard, grille
- Panneaux de signalisation
- Réseaux électrique
- Réseaux GAZ
- Réseaux télécom

LEGENDE:

- murets d'alignements
- murets Techniques
- regard E.P.
- regard E.U.
- grille
- bouches à ciel
- branchement F.T.
- branchement E.U.
- branchement E.P.
- branchement A.E.P.
- branchement Elec.
- Boite aux lettres
- Pente voirie projetée
- Puits d'infiltration
- Zone de construction avec acrotroche obligatoire
- Avicôlé
- Emroché
- Stationnement emroché
- Cheminement piéton
- Cheminement piéton enherbé
- bande d'acrotroche



Régis QUENAON
Géomètre-Expert Foncier D.P.L.G
195 rue Jean Jaures, 29200 Brest
Tel : 02 98 25 44 82
r.quenaon@geometre-expert.fr



Dressé le 23/02/2018
B16173

Planimétrie: système Lambert 93 CC48
Altimétrie: NGF IGN 69