

**1/250**



Référence cadastrale : AV n°307	Superficie réelle : 519 m <sup>2</sup>
Contenance cadastrale : 4a98ca	Emprise au Sol : 205 m <sup>2</sup>



**Régis QUENAON**  
Géomètre-Expert Foncier D.P.L.G.  
195 rue Jean Jaures - 29200 Brest  
Tel : 02 98 25 44 82  
regis.quenaon@geometre-expert.fr

Dressé le 22/11/2017  
Ref: B17018

- LEGENDE**
- Arrière des lots
  - Avance des lots
  - Zone constructible des constructions principales
  - Orientation des allées principales
  - RDC : 104.00 mnl - Cote de nez de chaussée (mnl)
  - murure +/- 1.10m
  - Voirie empiète
  - Bordure
  - Bâtiments durs, légers
  - Mur
  - Arbres
  - Application cadastrale
  - Borne OGE
  - Talus, talutage
  - Voirie empiète
  - Réseaux eau potable
  - Réseau EU, EP: regard, grille
  - Panneaux de signalisation
  - Réseaux électrique
  - Réseaux GAZ
  - Réseaux télécom
  - Altitude sur borne

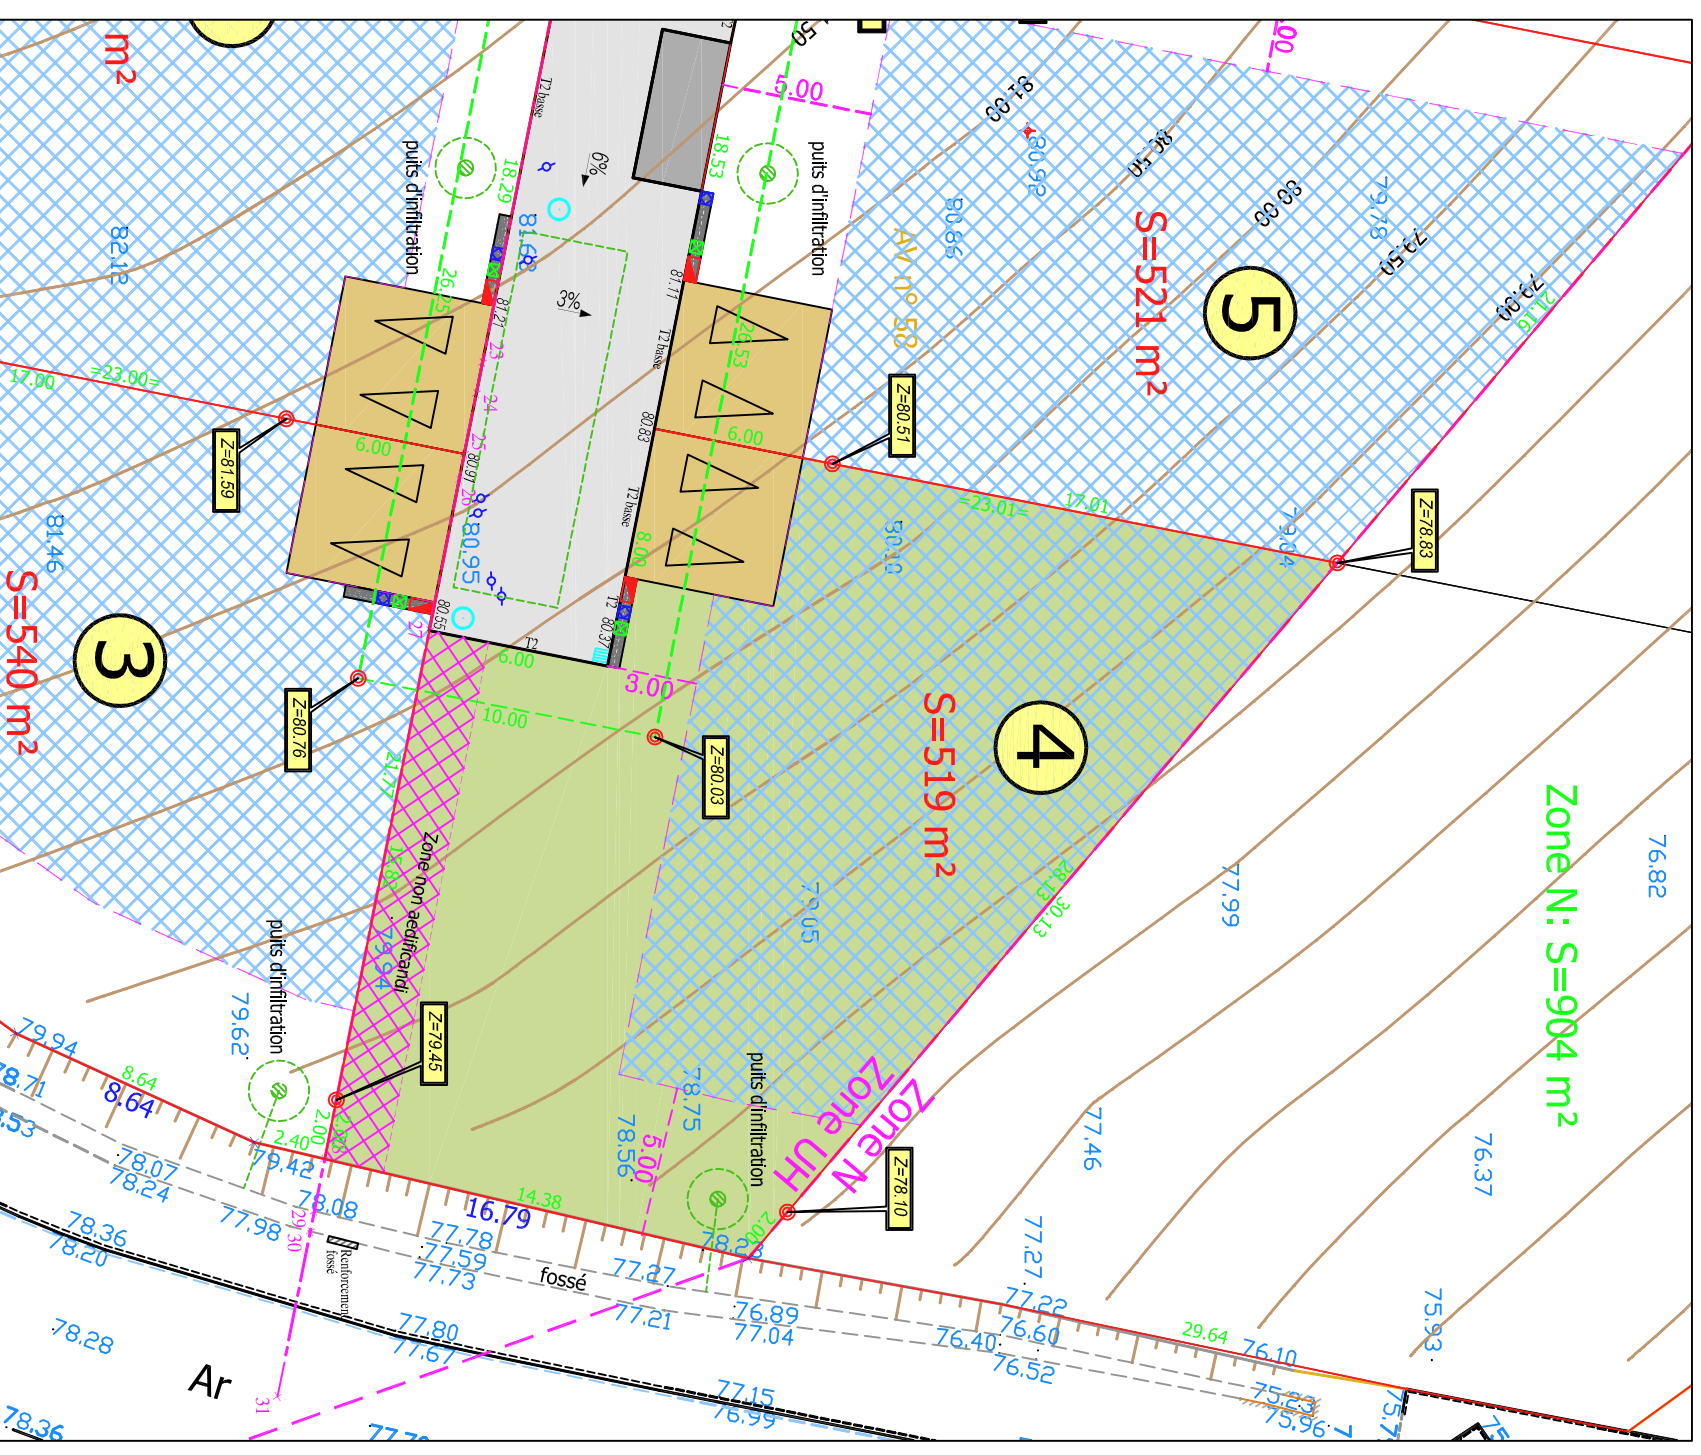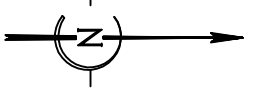

Planimétrie: système Lambert 93 CC48  
Altimétrie: NGF IGN 69

**1/250**